


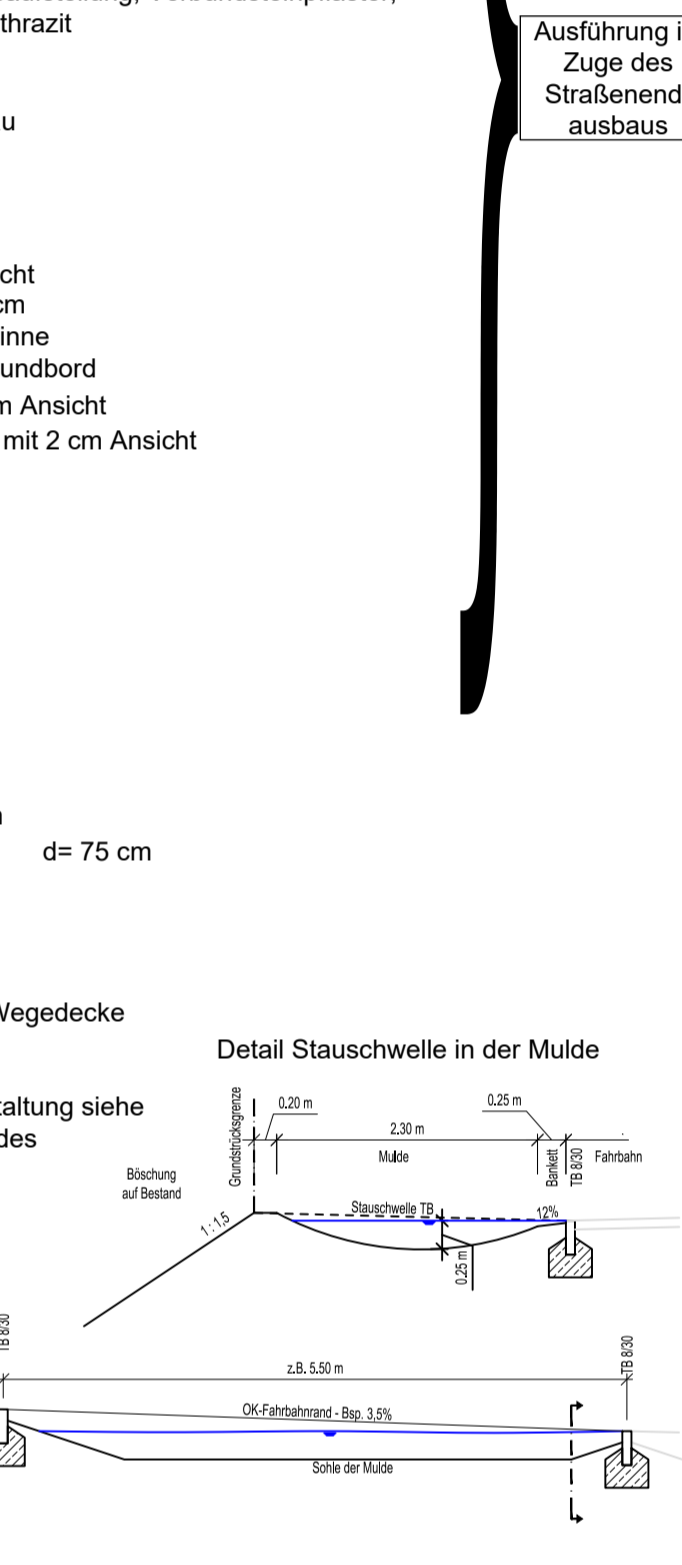

- Legende**
- Fahrbahn, Asphalt im Hochebau (8 cm AC 22 TS und 4 cm AC DS), Anfang und Ende (je Seite 10 m) im Vollausbau mit 30 cm STB 032 mm
 - Fahrbahn, Verbundsteinfahrbahn, d= 8 cm mit Microfaser, Farbe: grau
 - Fahrbahn in roter Pflasterung (Kreuzungen), Verbundsteinfahrbahn, d= 8 cm mit Microfaser, Farbe: rot
 - Zufahrt, Verbundsteinfahrbahn, d= 8 cm mit Microfaser, Farbe: grau
 - Parkplätze Betonknochenaufstellung bei der KITA, Verbundsteinfahrbahn, d= 8 cm mit Microfaser, Farbe: anthrazit
 - Parkplätze in Straßenraum, Längsaufstellung, Verbundsteinfahrbahn, d= 8 cm mit Microfaser, Farbe: anthrazit
 - Gehweg, Rechteckpflaster, d= 8 cm mit Microfaser, Farbe: grau
 - Gehweg, Rechteckpflaster, d= 8 cm mit Microfaser, Farbe: grau
 - Grünstreifen / Bepflanzung
 - Teilbodstein 1025 cm ohne Ansicht
 - Hochbordstein - Absenker 1500 cm
 - von 10 cm auf 0 cm Ansicht bei Rinnbord
 - Hochbordstein 1500 cm mit 10 cm Ansicht
 - Randbordstein 1622 cm; n=5 cm mit 2 cm Ansicht
 - 1 rlg. Rinne 1616/14 cm
 - Tabletten 1520/22 cm
 - Schrägleisten 1520/22 cm
 - Übergangsteile 1 1520/22 cm
 - Übergangsteile 3 1520/22 cm
 - Rillenplatten 30 cm x 30 cm
 - Baum Planung
 - Bankett in Schotterrasen d= 25cm
 - Bei Versickerungsmulde > 2,50m d= 75 cm
 - Versickerungsmulde
 - Gehweg in wassergebundener Wegedecke
 - extensives Grünland (zur Ausgestaltung siehe § 7 der textlichen Festsetzungen des Bebauungsplanes Lerchenstert)
 - Baum Erhalt
 - Vorhandene Vegetation Erhalt
 - Ablauf geplant
 - Hochpunkt
 - Tiefpunkt
 - Geplante Feldgehölze / Hecken
 - Querschnitte / -neigung
 - Querschnittsmarkierung
 - geplante Straßenhöhe im Endausbau, Änderungen vorbehalten
 - Holz-Poller (Anzahl: 315 Stk.)
 - geplante Zufahrt
 - Vorhandene Zufahrt
 - Grasweg
 - Vorschlag Versorgungsgrasse, b = 1,50 m
 - Höhenlinien



Änderungen vorbehalten
Stand 09.02.2024

Übersichtslageplan

Auftraggeber: Wohnungsbau-, Ansiedlungs- und Fremdenverkehrsgesellschaft Schneverdingen mbH Schulstraße 3 - Postfach 11 80 29640 Schneverdingen	Urtitel: 3 Blatt Nr.: 1 Datum: Zeichen:
Maßstab: Erschließung Baugebiet "Lerchenstert" in Schneverdingen	bearbeitet gezeichnet geprüft Übersichtslageplan Maßstab 1: 500