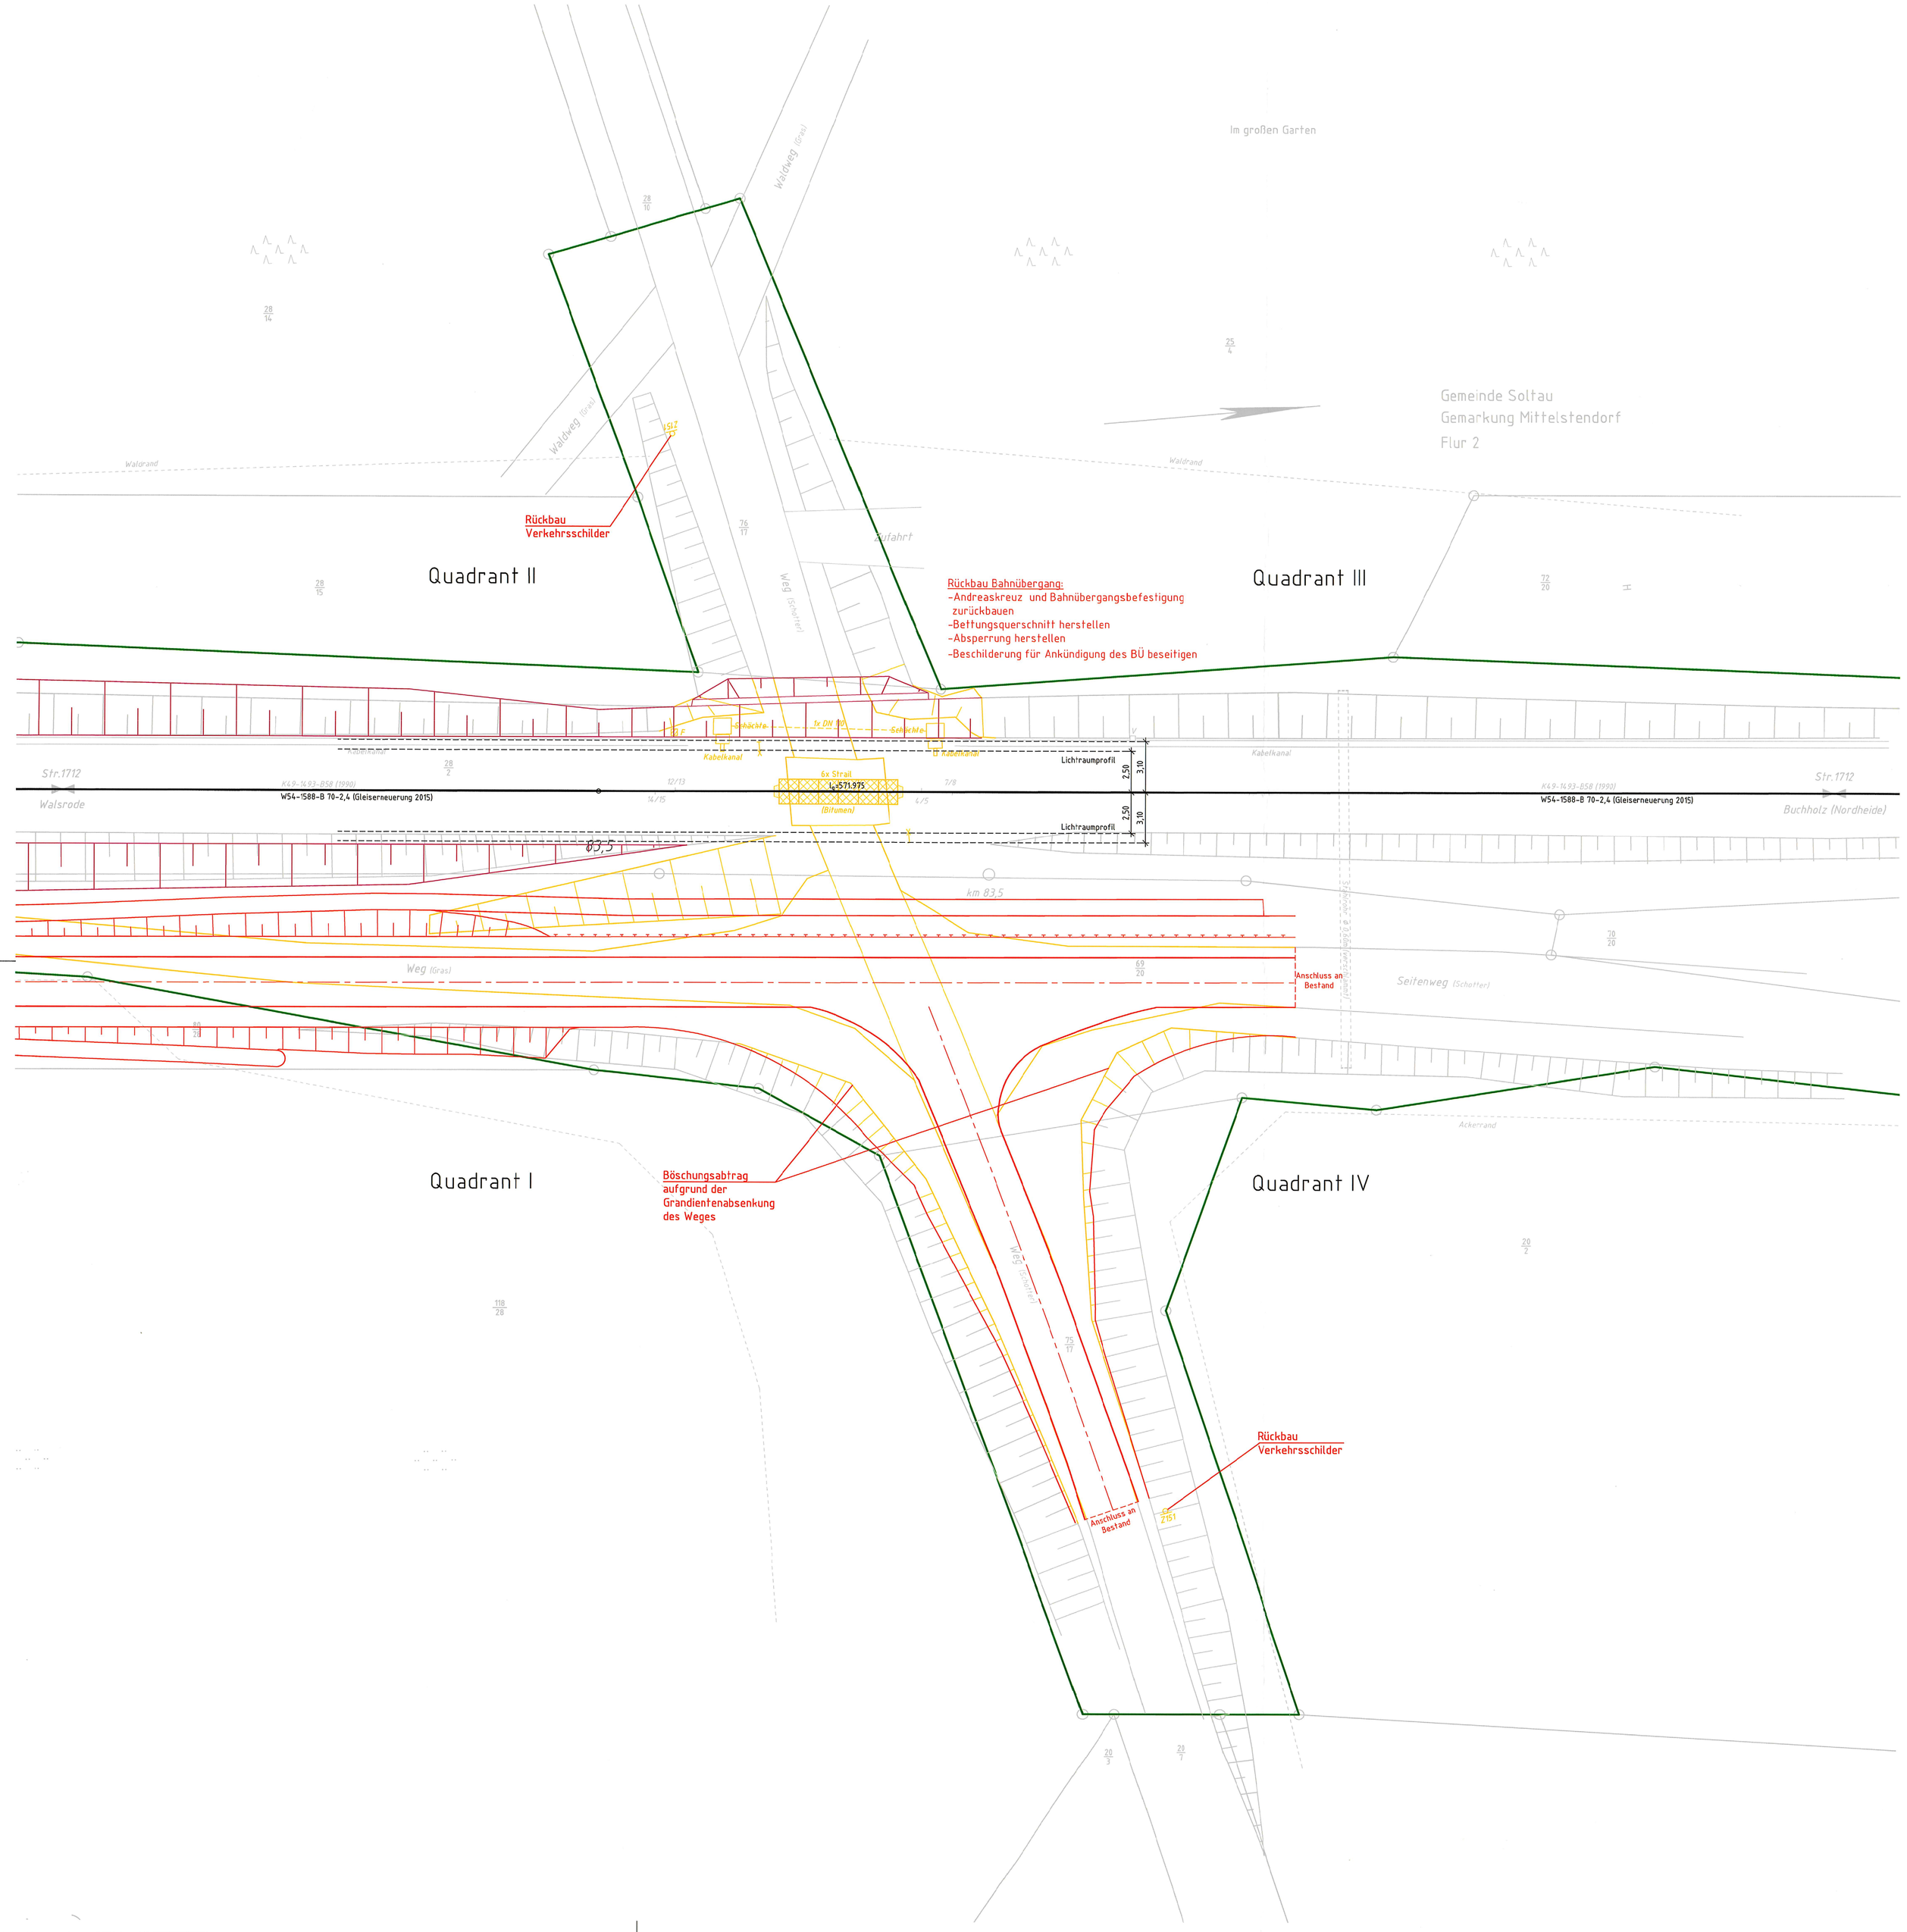

Legende:

- *Gleis*
- *Straße / Wege*
- *Nutzungsartengrenze*
- *Leitplanke*
- *Geländer*
- *Hecke*
- *Zaun*
- *Mauer*
- *Spundwand*
- *Stützmauer*
- *Blinklicht*
- *Lampe*
- *Ko Kontakt*
- *M Muffenstein*
- *K Kabelstein*
- *G Gas-Merkstein*
- *V Verteiler*
- *Schaltschrank*
- *Fernsprecher*
- *Güly*
- *Schacht*
- *Absperrarmatur*
- *Unterflurhydrant*
- *Pegel*
- *Zapfstelle*
- *TE Tiefenerder*
- *Holzpoller*
- *Parkscheinautomat*
- *Hinweis Wasserschieber*
- *Hinweis Hydrant*
- *Findlinge*

Legende:

- Bestand
- Rückbau
- Planung
- Grenze DB Netz AG
- Gleiserneuerung 2015 – nachric
- korrespondierende Planung

Anlage 4.1

(Genehmigungsvermerk des EBA)

Prüfllaufdaten

Unterlage für eine Entscheidung nach § 18 AEG

Auftragnehmer:

Planverfasser:
DB Netz
DB ProjektBau GmbH
Regionalbereich Nord
Planung Bautechnik LBT-N-B (21)
Joachimstraße 8, 30159 Hannover
Hannover 22.05.14 i.A. Zerr
Ort, Datum, Unterschrift

Blatt:	002	
Auftrag-Nr.:	G.016123584	
	Datum	Name
gez.	03.2014	Lissel
bearb.	03.2014	Zerr
gepr.	04.2014	Höffler

Bauherrn:
DB Netz AG
Regionalbereich Nord
Anlagenplanung Regionalnetze I.NVR-N-A
Lindemannallee 3, 30173 Hannover

Planung:
DB ProjektBau GmbH
Regionalbereich Nord
Regionales Projektmanagement I.BV-N-P (L)
Joachimstraße 8, 30159 Hannover
Hannover 21. Mai 2014
Ort, Datum, Unterschrift

Plan-Nr.: 4.0.0.BU.L2.002.0

Planart: Genehmigung

Planzeichen:

Blattgr.: 594 x 970 mm

Einwirkungen (Lastmodelle):
-

Höhen- und Koordinatensystem
DHHN92 / DB_REF

Maßstab: 1 : 200

Kreuzungsplan

Aufhebung des Bahnüberganges mit Erstellung eines Ersatzweges
BÜ-km 83,513 "Feld- und Waldweg"

Ertüchtigung der Strecke Bennemühlen – Buchholz, Abschnitt 2 Walsrode – Soltau

Strecke: Walsrode, W 2 – Buchholz (Nordheide), W 258 (1712)

Bauwerksnummer					Brückennr.
Strecke	Kilometer			Kennzahl	
	×		×		

1712 BI
Barcode

21.05.2014 10:56 Helmke/Zerr @ 182s DDPBD206.CTB G:\DBPB_BTN002\VG1603258\VAL_GP\VAL_CAD\VAL2_____2014\VAL_2_BA2__83513.dwg / 002