


- Legende:**
- Bestand
 - Rückbau
 - Planung
 - Gleisneuerung 2015 - nachrichtlich-korrespondierende Planung
 - Grenze DB Netz AG
 - Einschnittabschöpfung
 - Graben / Mulde
 - Fahrbahn
 - Fische
 - Bankett
 - Dammabstichung
 - Bauteileneinrichtungsfläche
 - Planfeststellungsgrenze

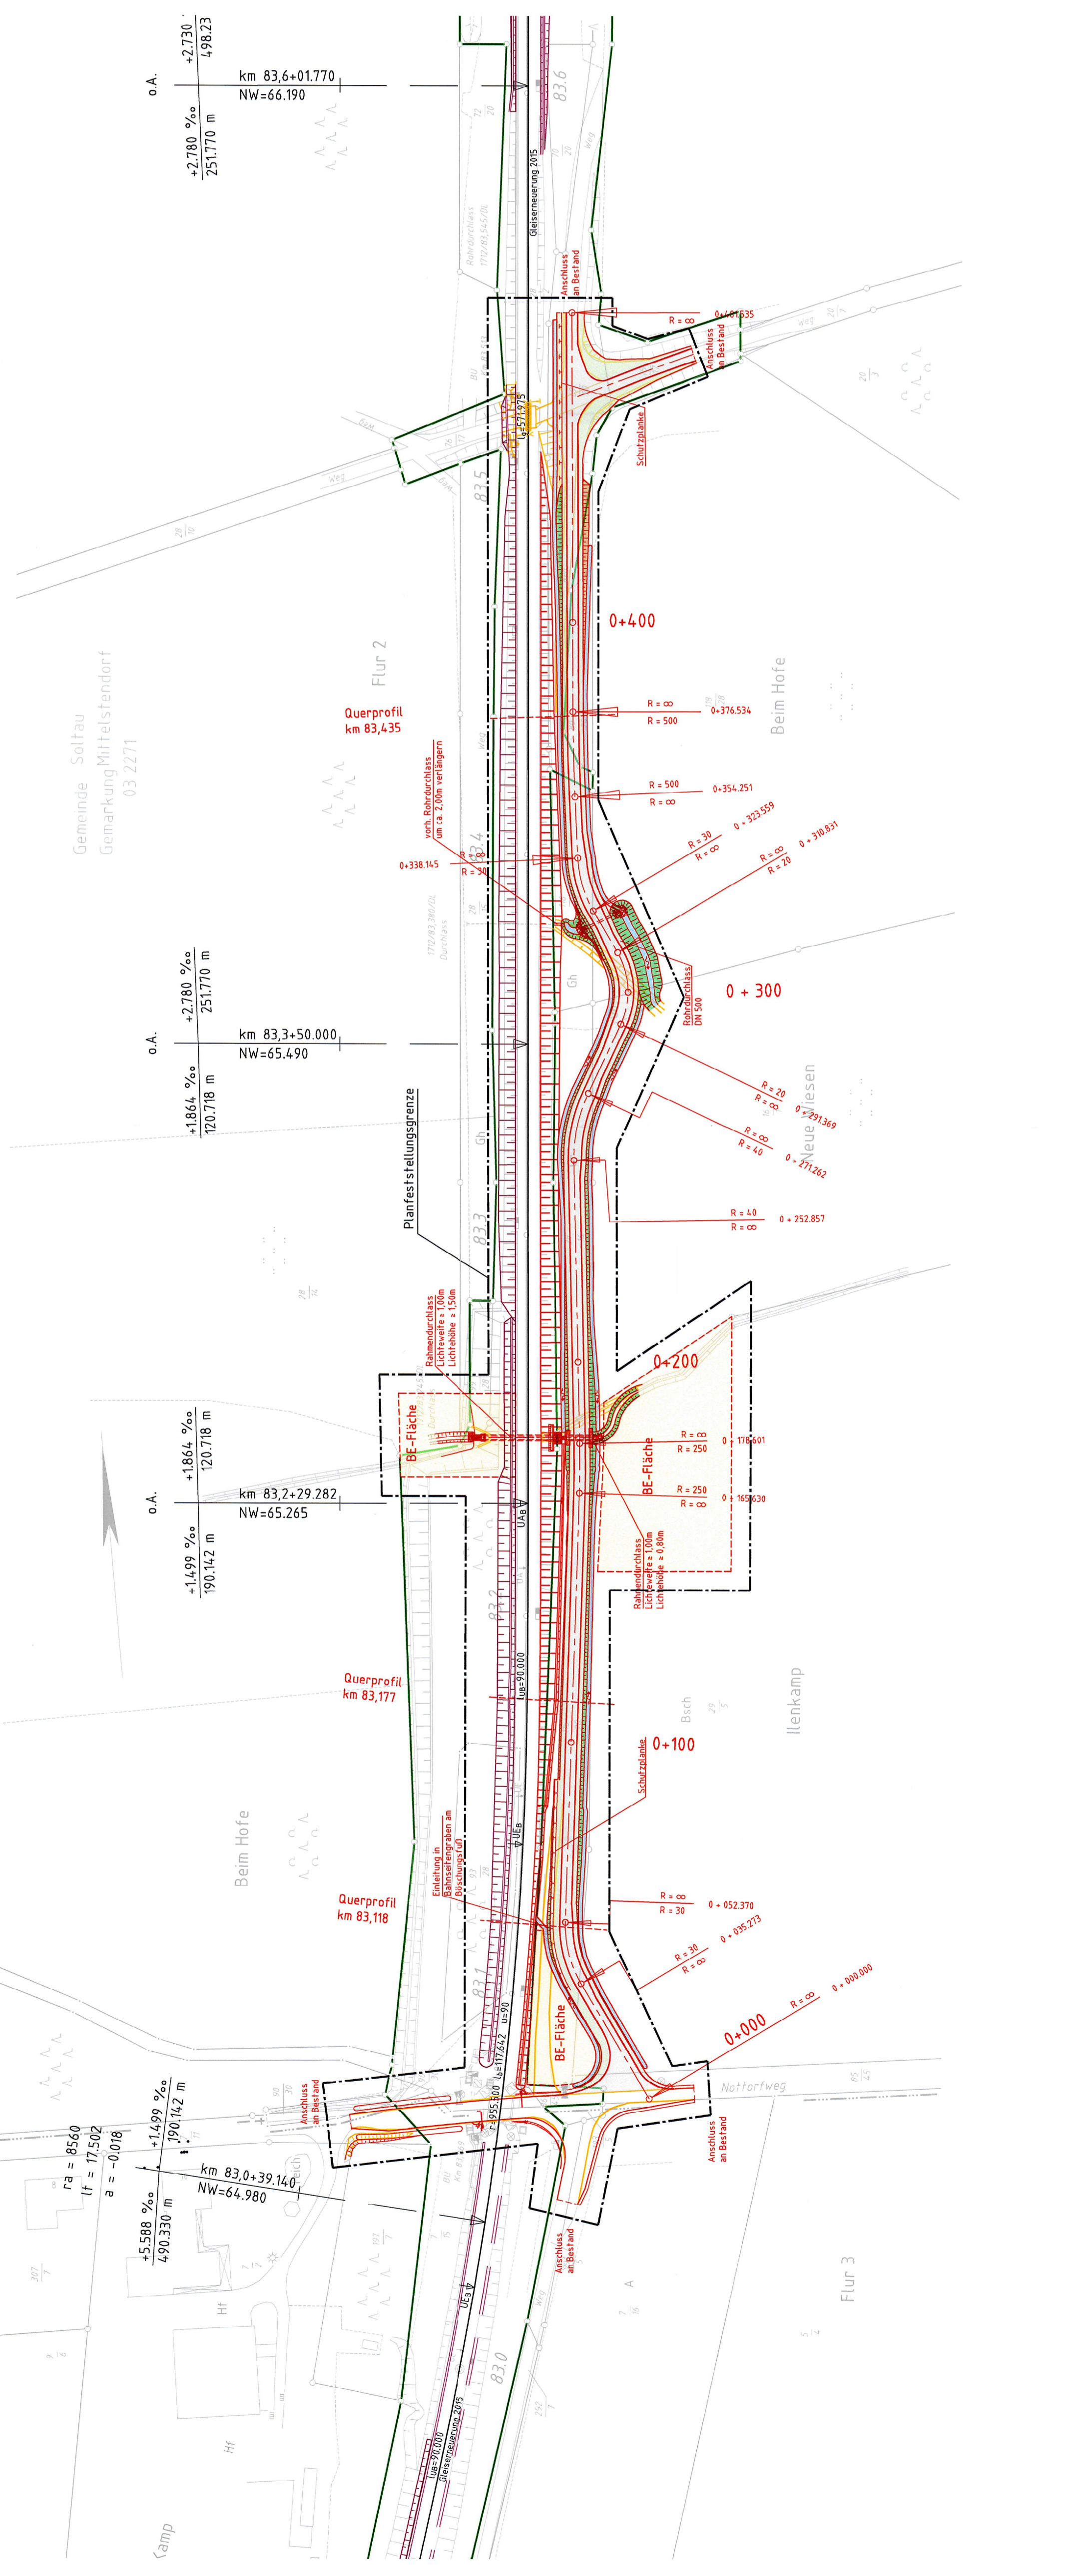

(Genehmigungsvermerk des EBA)

Prüfdaten

Unterlage für eine Entscheidung nach § 18 AEG

Auftragnehmer:	DB NETZE DB Projekt-Bau GmbH Regionalbereich Nord Planung Baugeschäft Joachimstraße 6, 30159 Hannover Hamovelerstr. 20, 30159 Hannover Ort: Datum, Unterschrift	Blatt:	001
		Planverfasser:	DB NETZE DB Projekt-Bau GmbH Regionalbereich Nord Regionales Projektmanagement IIV-N-P (L) Joachimstraße 6, 30159 Hannover Lindenallee 3, 30173 Hannover Ort: Datum, Unterschrift
Auftrag-Nr.:	G.016123584	Datum:	03.2014
gezeichnet:	Lissel	bearbeitet:	Müller
geprüft:	Hoffler	geplant:	04.2014
Plan-Nr.:	4.0.0.BU.ST.001.0	Planart:	Genehmigung
Planzeichen:	21. MAI 2014	Blattgröße:	297 x 970 mm
Enwicklungs (Lastmodelle):			
Maßstab:	1 : 1000	Lageplan - Ersatzweg Aufhebung des Bahnüberganges BU-km 83,513 "Feld- und Waldweg" mit Anpassung des Bahnüberganges BU-km 83,070 "Notforweg"	
Heben- und Koordinatensystem DHHN92 / DB_REF			

Ertüchtigung der Strecke Bennemühlen - Buchholz, Abschnitt 2 Walsrode - Solttau

Strecke: Walsrode, W 2 - Buchholz (Nordheide), W 258 (1712)

Bauwerksnummer	Brückennr.
Kilometer	Kennzahl
x	*
Strecke	Barcode