Anlage 4.3

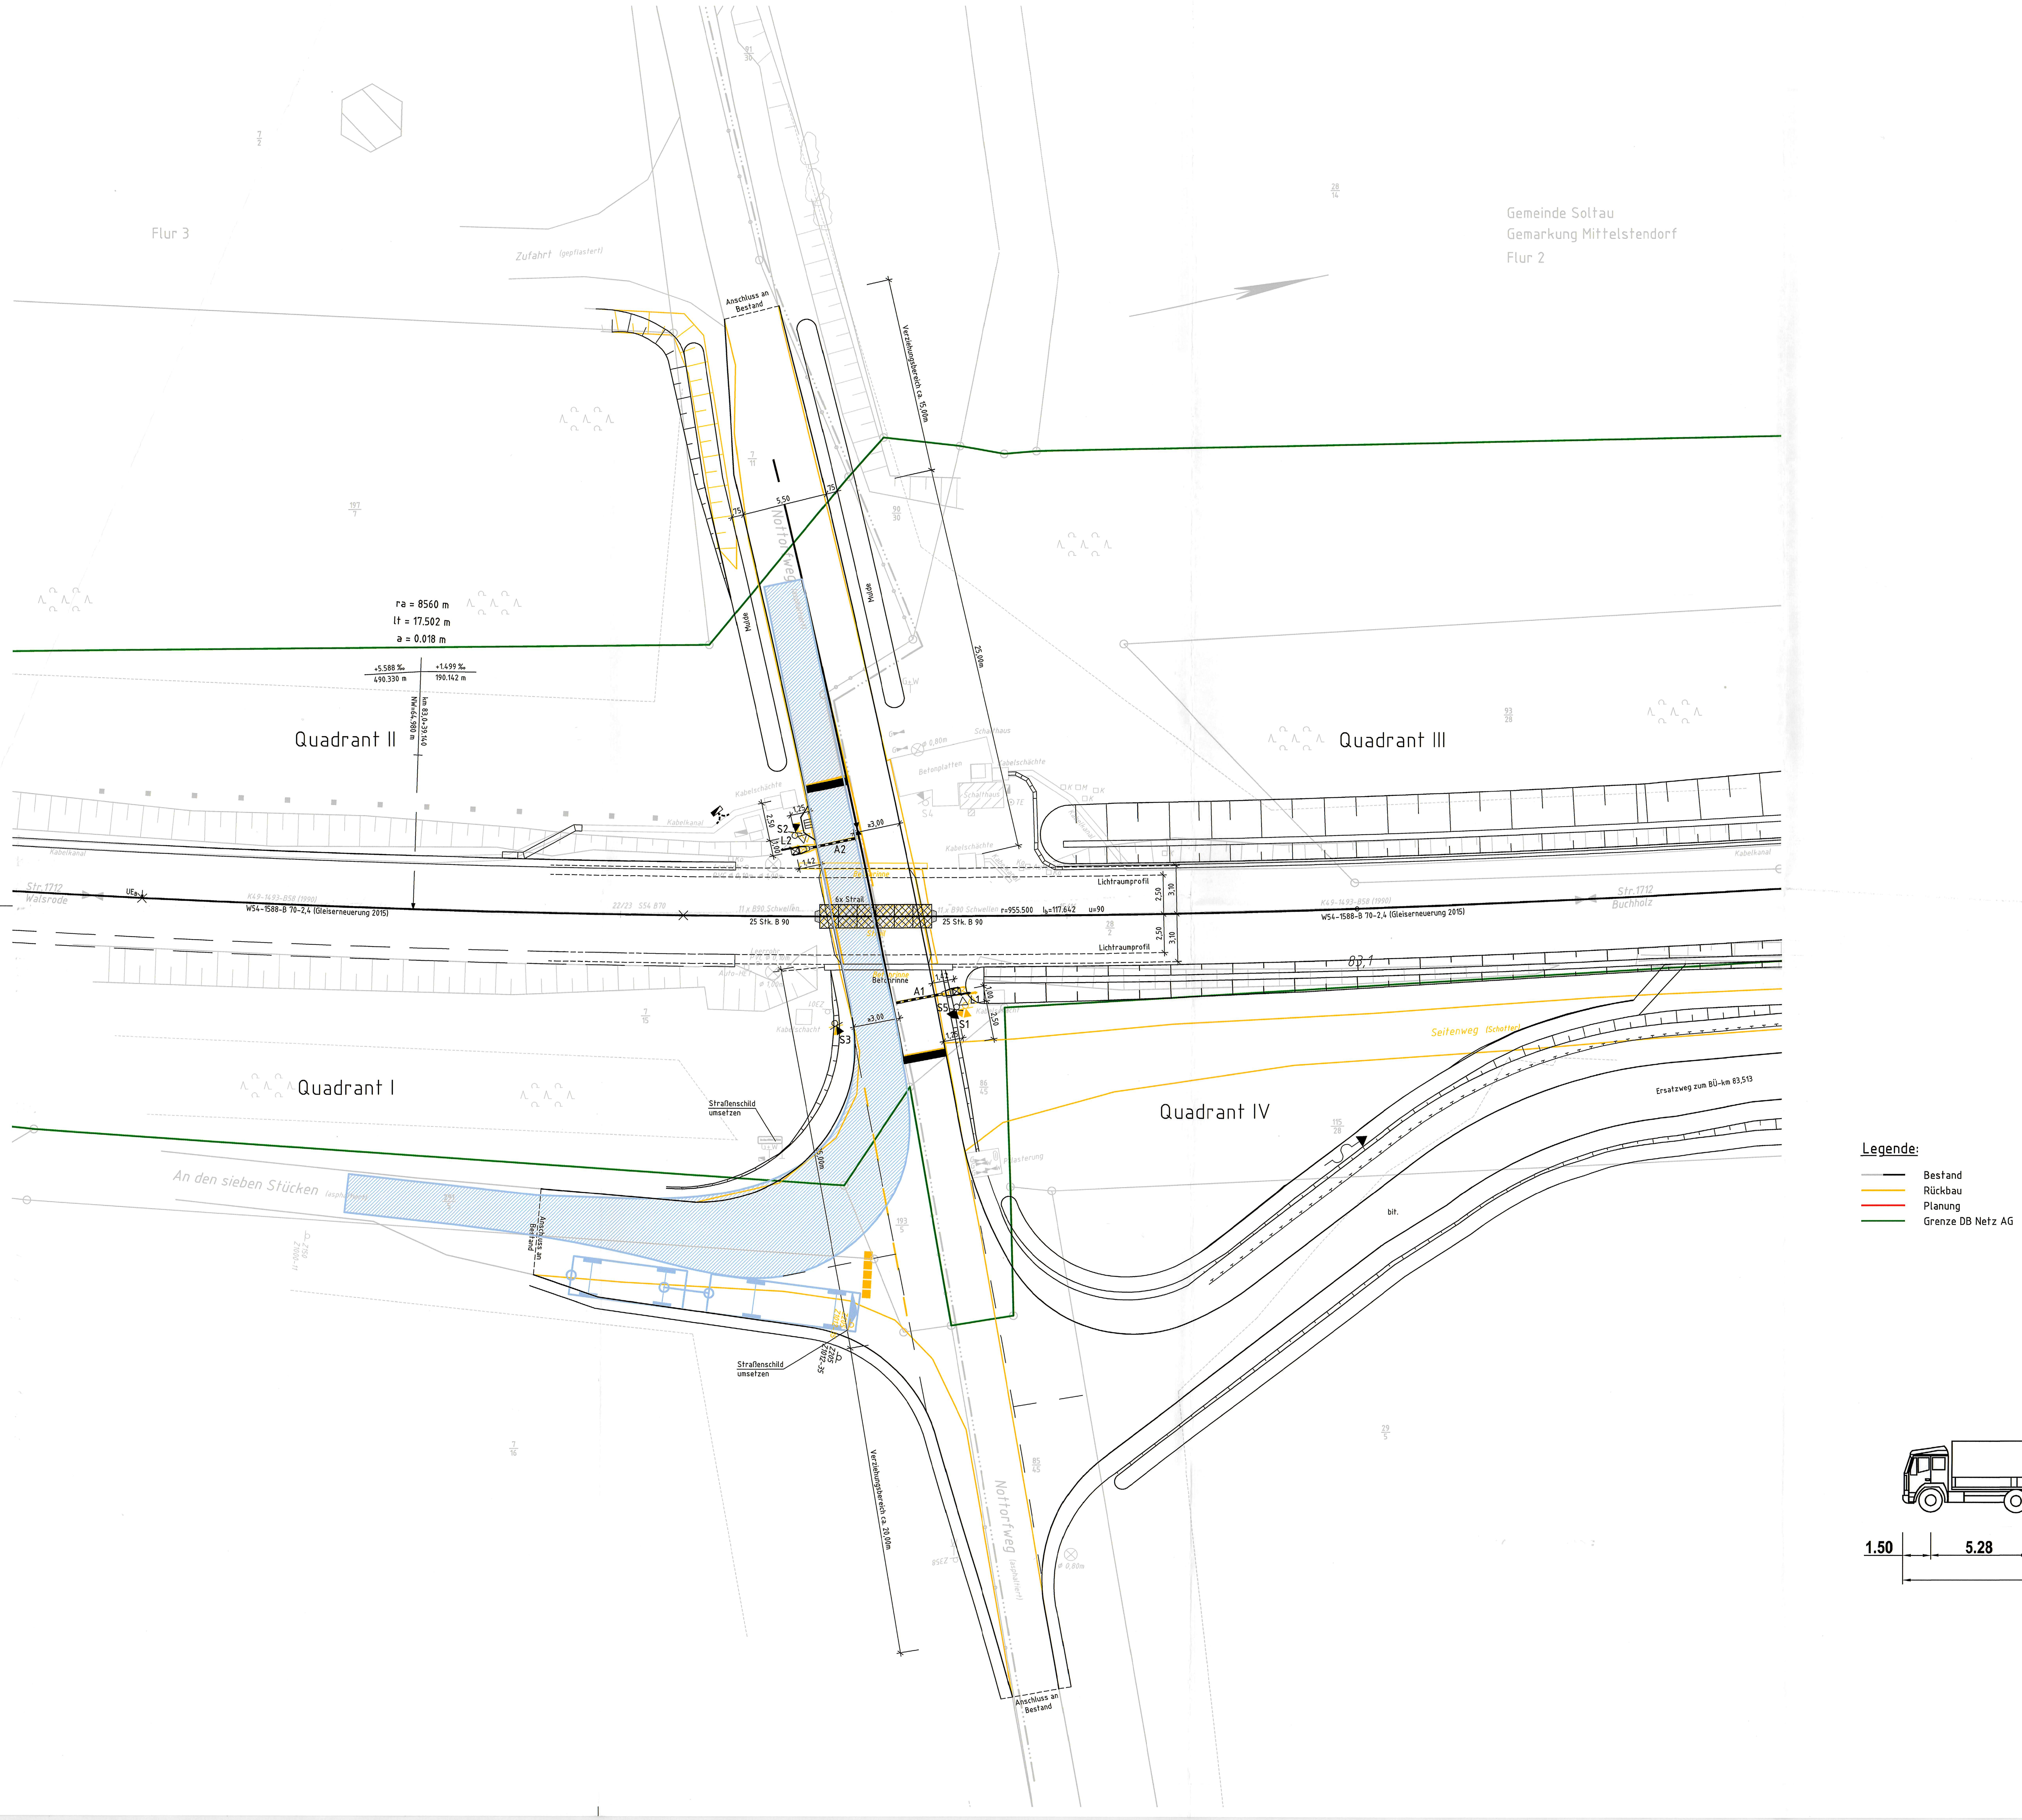

Lastzug Fahrweise 1

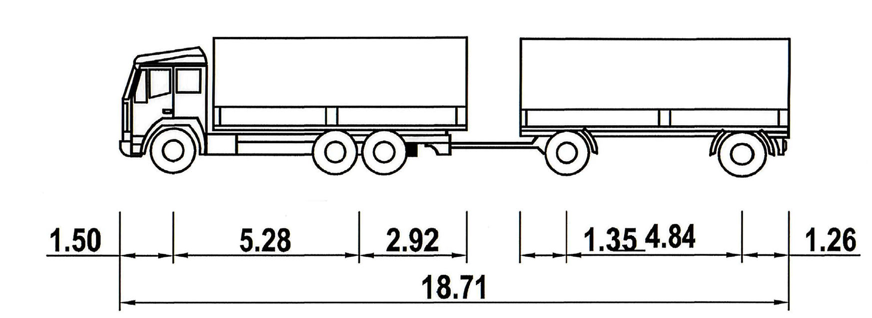

Schleppkurve 11 - FW1

(Genehmigungsvermerk des EBA)

Prüflaufdaten

Unterlage für eine Entscheidung nach § 18 AEG

Auftragnehmer:

Planverfasser: DB NETZE
DB ProjektBau GmbH
Regionalbereich Nord
Planung Bautechnik I.BT-N-B (21)
Joachimstraße 8, 30159 Hannover

Hannover, 21.05.14 i.A. Zerr
Ort, Datum, Unterschrift

Blatt:	001	
Auftrag-Nr.:	G.016123584	
	Datum	Name
gez.	03.2014	Lissel
bearb.	03.2014	Zerr
gepr.	03.2014	Höffler

Bauherr: DB NETZE
DB Netz AG
Regionalbereich Nord
Anlagenplanung Regionalnetze I.NVR-N-A
Lindemannallee 3, 30173 Hannover

Planung: DB NETZE
DB ProjektBau GmbH
Regionalbereich Nord
Regionales Projektmanagement I.BV-N-P (L)
Joachimstraße 8, 30159 Hannover

Hannover, 21. MAI 2014
Ort, Datum, Unterschrift

Plan-Nr.: 4.0.0.BU.SK.001.0
Planart: Genehmigung
Planzeichen:
Blattgr.: 594 x 970 mm

Maßstab: 1 : 200

Schleppkurvenplan

Lichtzeichenanlage mit Halbschranken (LzH)
BÜ-km 83,070 "Nottorfweg"

Einwirkungen (Lastmodelle): -
Höhen- und Koordinatensystem: DHHN92 / DB_REF

Ertüchtigung der Strecke Bennemühlen - Buchholz, Abschnitt 2 Walsrode - Soltau
Strecke: Walsrode, W 2 - Buchholz (Nordheide), W 258 (1712)

Strecke	Bauwerksnummer			Brückennr.
	Kilometer		Kennzahl	
×		×		

1712 BI
Barcode

15.04.2014 14:13 jenniferlissel @ 18.2s DBPB200.CTB G:\DBPB_BTNB02\G016123584\04_GP\VA_CAD\4SK 200\4_0_BUSK_83070.dwg / 001